

NAGYMÁGOCS
TELEPÜLÉSSZERKEZETI TERVE
Jóváhagyva a 71/2013. (V.9.)
Kt. határozattal
M = 1:45 000

- Területfelhasználás
- Beépítésre szánt területek
 - Falusias lakóterület (Lf)
 - Településközpont vegyes terület (Vt)
 - Ker., szolg. gazdasági terület (Gk)
 - Egyéb ipari gazdasági terület (Ge)
 - Különleges beépítésre szánt terület

- Beépítésre nem szánt területek
- Különleges beépítésre nem szánt terület
 - Zöldterület
 - Védelmi rendeltetésű erdőterület (Ev)
 - Gazdasági rendeltetésű erdőterület (Eg)
 - Általános mezőgazdasági terület (Má)
 - Kertész mezőgazdasági terület (Mk)
 - Korlátozott mezőgazdasági terület (Mko)
 - Vízgazdálkodási terület (Vg)

- Szociális otthon
- Templom
- Sportterület
- Szálloda
- Termál fürdő
- Szennyvíztisztító
- Mezőgazdasági üzemi terület
- Lovassport
- Régészeti park
- Temető
- Vízműkutak
- Gázátadó állomás
- Gázfogadó állomás
- Átjátszó állomás


- Közigazgatási határ
- Belterület határ
- Tervezett belterület határ

- Főút
- Települési összekötő út
- Gyűjtőút
- Külterületi kiszolgáló út
- Kerékpárút
- Csomópont/Körforgalom
- Műemlék jele
- Műemléki környezet határa

- Védőterületek határa
- Ökológiai folyosó
- Pufferterület
- Natura 2000-es terület
- Telken belüli zöld
- Bányatelek

- Településképvédelmi terület határa
- Régészeti terület jele, sorszáma
- Kunhalom

- 400 kV-os villamos távvezeték
- 120 kV-os villamos távvezeték
- nagynyomású földgázvezeték
- nagyközépnomású földgázvezeték

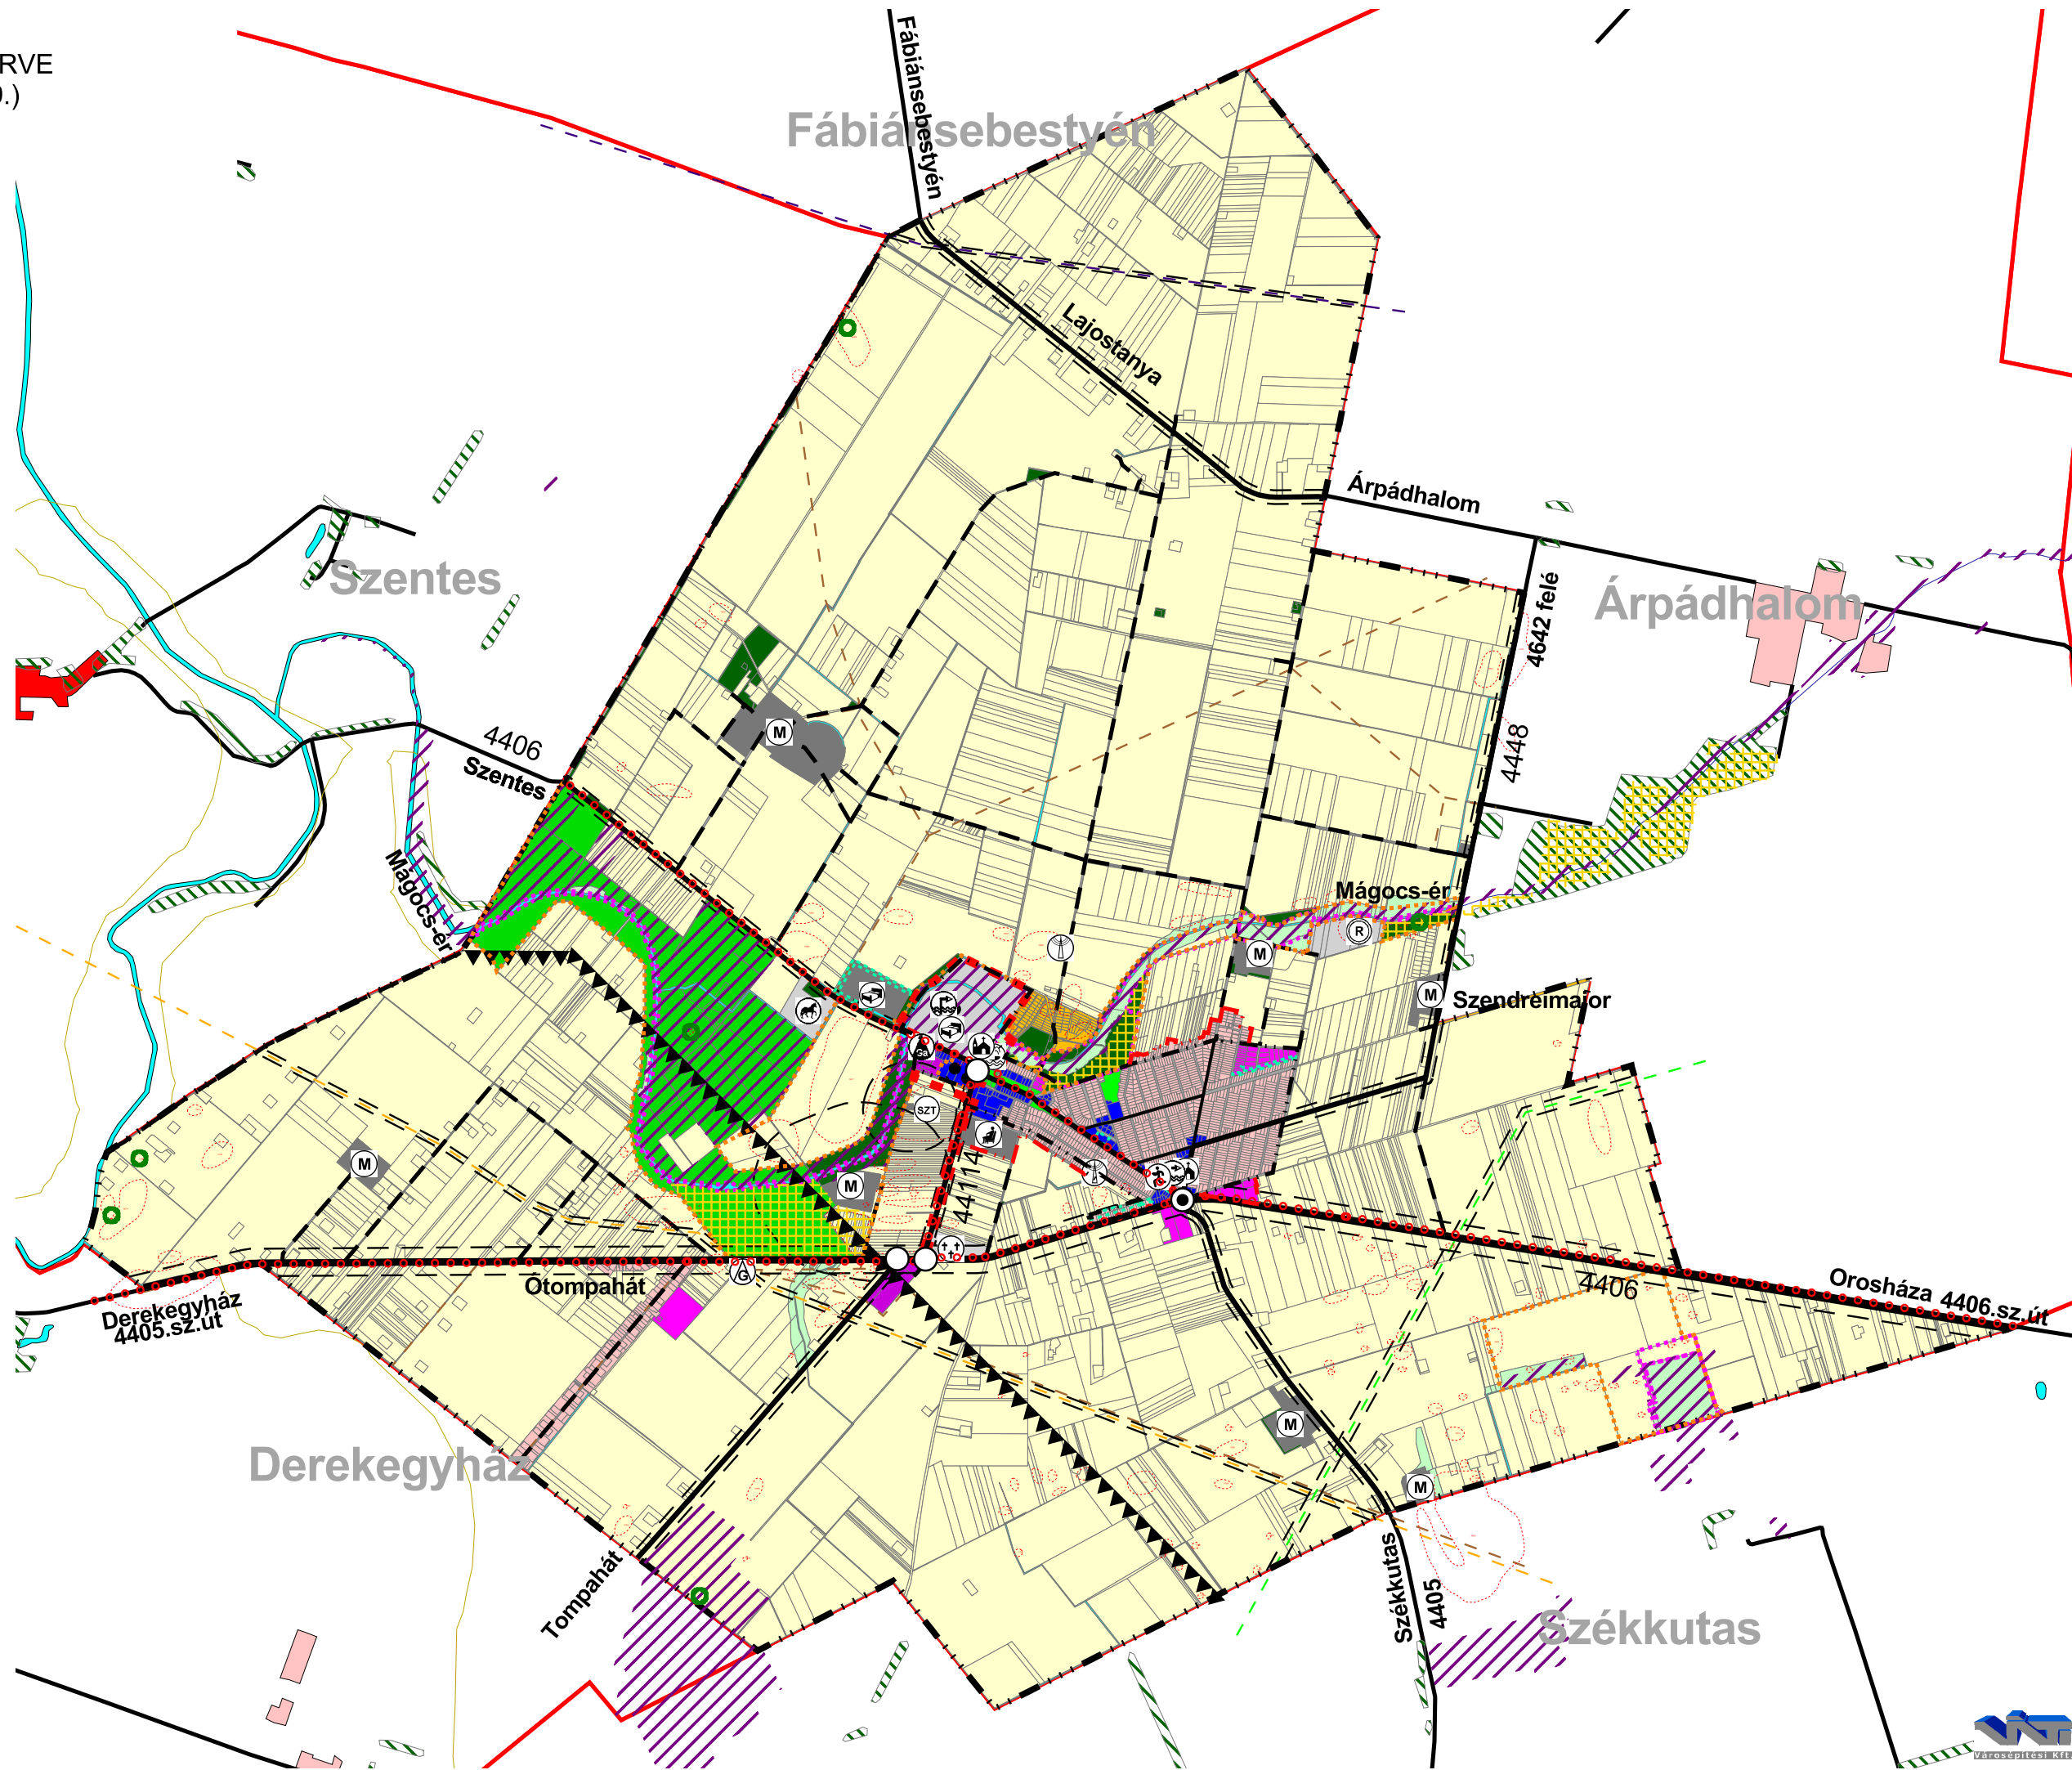

NAGYMÁGOCS
TELEPÜLÉSSZERKEZETI TERVE
A BELTERÜLETRE (RÉSZLET)
Jóváhagyva a 71/2013. (V.9.)
Kt. határozattal
M = 1:8 000

