


MEGLÉVŐ ALAPRAJZ

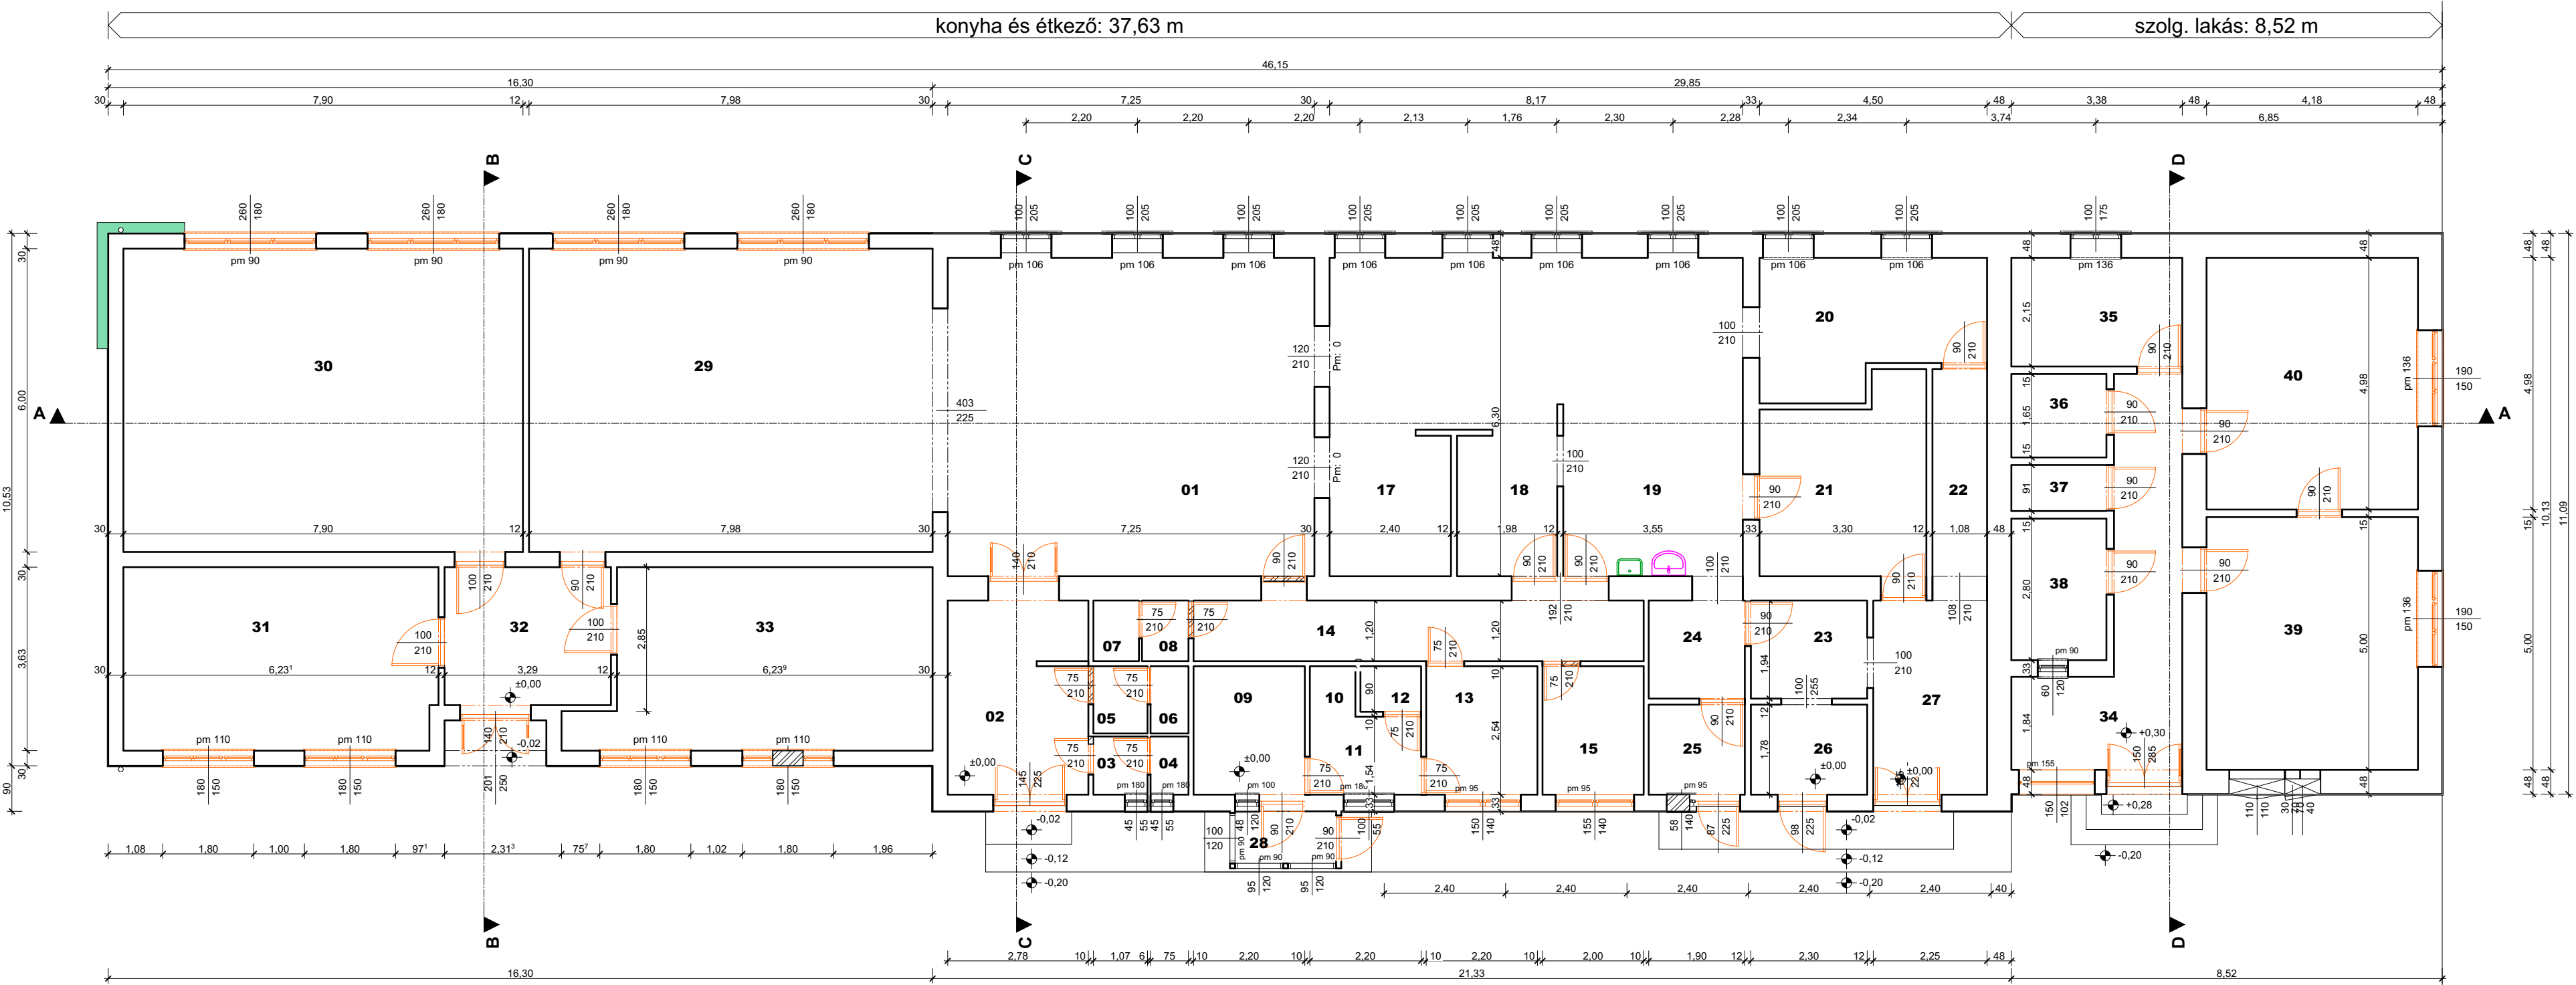

Helyiség	Padióburkolat	Belemagasság	Kerület	Fal felület	Mért terület
<helyiségnév>		3,40 m	27,10 m	64,17 m2	45,68 m2
<helyiségnév>		3,40 m	16,24 m	35,21 m2	11,25 m2
<helyiségnév>		3,40 m	4,44 m	7,94 m2	1,23 m2
<helyiségnév>		3,40 m	3,80 m	7,88 m2	0,86 m2
<helyiségnév>		3,40 m	4,80 m	9,09 m2	1,42 m2
<helyiségnév>		3,40 m	4,16 m	9,03 m2	1,00 m2
<helyiségnév>		3,40 m	4,20 m	9,88 m2	1,08 m2
<helyiségnév>		3,40 m	4,24 m	8,42 m2	1,10 m2
<helyiségnév>		3,40 m	9,74 m	20,16 m2	5,70 m2
<helyiségnév>		3,40 m	3,60 m	6,89 m2	0,81 m2
<helyiségnév>		3,40 m	7,48 m	11,53 m2	3,39 m2
<helyiségnév>		3,40 m	4,20 m	9,14 m2	1,08 m2
<helyiségnév>		3,40 m	9,48 m	18,95 m2	5,59 m2
<helyiségnév>		3,40 m	21,72 m	48,23 m2	11,36 m2
<helyiségnév>		3,40 m	9,08 m	19,43 m2	5,08 m2
<helyiségnév>		3,40 m	11,92 m	25,94 m2	7,46 m2
<helyiségnév>		3,40 m	12,52 m	21,52 m2	6,43 m2
<helyiségnév>		3,40 m	34,72 m	66,30 m2	39,98 m2

Helyiség	Padióburkolat	Belemagasság	Kerület	Fal felület	Mért terület
<helyiségnév>		3,40 m	15,42 m	41,49 m2	11,37 m2
<helyiségnév>		3,40 m	15,56 m	46,54 m2	12,10 m2
<helyiségnév>		3,40 m	11,32 m	32,96 m2	4,95 m2
<helyiségnév>		3,40 m	8,72 m	16,99 m2	4,58 m2
<helyiségnév>		3,40 m	8,64 m	15,27 m2	4,17 m2
<helyiségnév>		3,40 m	7,62 m	14,13 m2	3,50 m2
<helyiségnév>		3,40 m	8,66 m	16,08 m2	4,34 m2
<helyiségnév>		3,40 m	12,38 m	25,39 m2	8,77 m2
<helyiségnév>		3,40 m	6,06 m	6,42 m2	2,06 m2
<helyiségnév>		3,40 m	28,56 m	65,96 m2	49,09 m2
<helyiségnév>		3,40 m	28,17 m	71,94 m2	47,59 m2
<helyiségnév>		3,40 m	19,72 m	51,12 m2	22,45 m2
<helyiségnév>		3,40 m	12,41 m	24,99 m2	9,24 m2
<helyiségnév>		3,40 m	21,93 m	59,75 m2	23,51 m2
<helyiségnév>		3,40 m	24,31 m	51,55 m2	15,29 m2
<helyiségnév>		3,40 m	11,06 m	30,76 m2	7,27 m2
<helyiségnév>		3,40 m	7,06 m	20,07 m2	3,10 m2
<helyiségnév>		3,40 m	5,58 m	15,72 m2	1,71 m2
<helyiségnév>		3,40 m	9,36 m	26,76 m2	5,26 m2
<helyiségnév>		3,40 m	18,36 m	51,06 m2	20,90 m2
<helyiségnév>		3,40 m	18,32 m	50,93 m2	20,82 m2
Általános			492,67 m	1 135,56 m2	432,56 m2
Általános összesen			492,67 m	1 135,56 m2	432,56 m2

MEGEREDELŐ:

NAGYMÁGOCS NAGYKÖZSÉG
ÖNKORMÁNYZATA
Szentesi út 42. Nagymágoocs 6622

TERV MEGNEVEZÉSE:

NAGYMÁGOCS, FŐZŐKONYHA ÁTALAKÍTÁSA

RAJZ MEGNEVEZÉSE:

MEGLÉVŐ ALAPRAJZ

HELYRAJZSZÁM:

723

HELYSZÍN CÍME:

Mátyás király u. 18. Nagymágoocs 6622

HELYSZÍN
ÉOV

Y: 760 654,00
X: 138 780,00

Fajl név:
NAGYMÁGOCS - meglévő állapot.pln

Datum:
A2

Lépték:
1:100



HELYSZÍN
GWSB4

SZ: 48°35'3.10"
H: 20°29'28.70"





Fajl elérési útja:

Nyom: időpontja:
2017.04.28. 16:08

Rajzszerző:
A.01.2

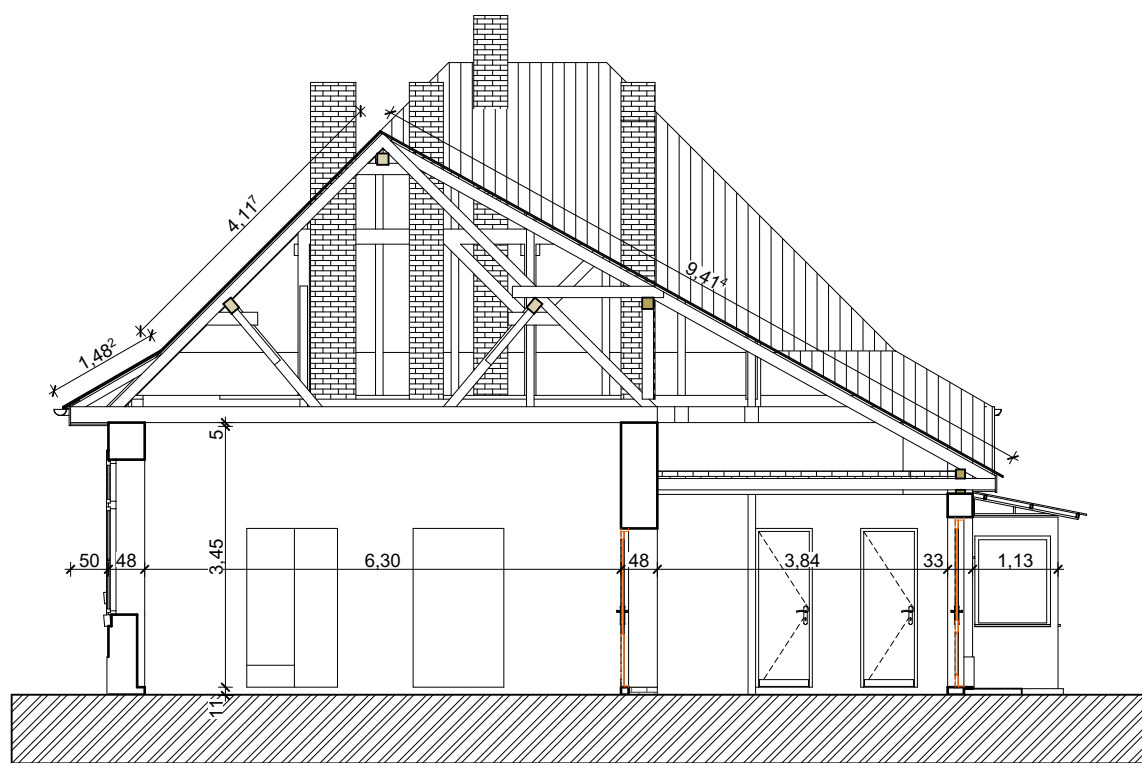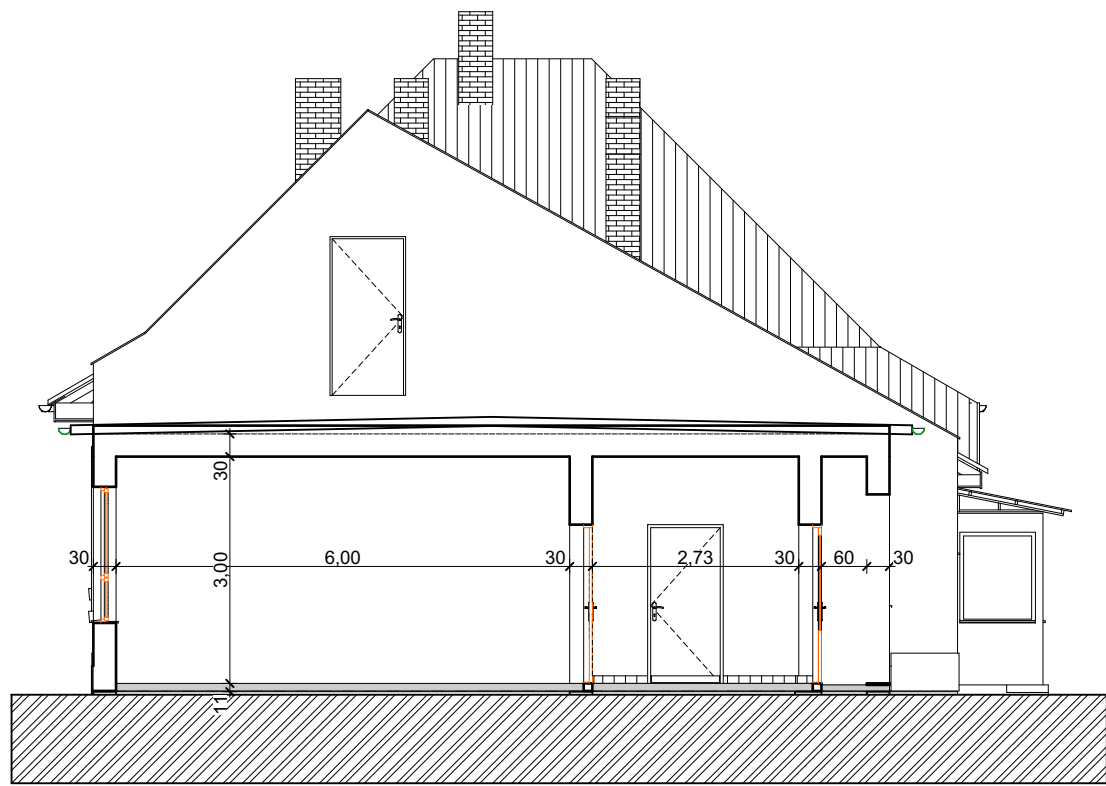

MEGRENDŐ:		NAGYMÁGOCS NAGYKÖZSÉG ÖNKORMÁNYZATA Szentesi út 42. Nagymágocs 6622	
TERV MEGNEVEZÉSE:		NAGYMÁGOCS, FŐZŐKONYHA ÁTALAKÍTÁSA	
RAJZ MEGNEVEZÉSE:		MEGLÉVŐ METSZETEK	
HELYRAJZSZÁM:		HELYSZÍN CÍME:	
723		Mátyás király u. 18. Nagymágocs 6622	
HELYSZÍN EOV	Y: 760 654,00 X: 138 780,00	Fajl név: NAGYMÁGOCS - meglévő állapot.pln	Datum:
HELYSZÍN GWSB4	SZ: 48°35'3.10" H: 20°29'28.70"	Fajl elérési útja:	Nyom: időpontja: 2017.04.28. 16:08
		Rajzszám:	Lépték: 1:100 A.01.3

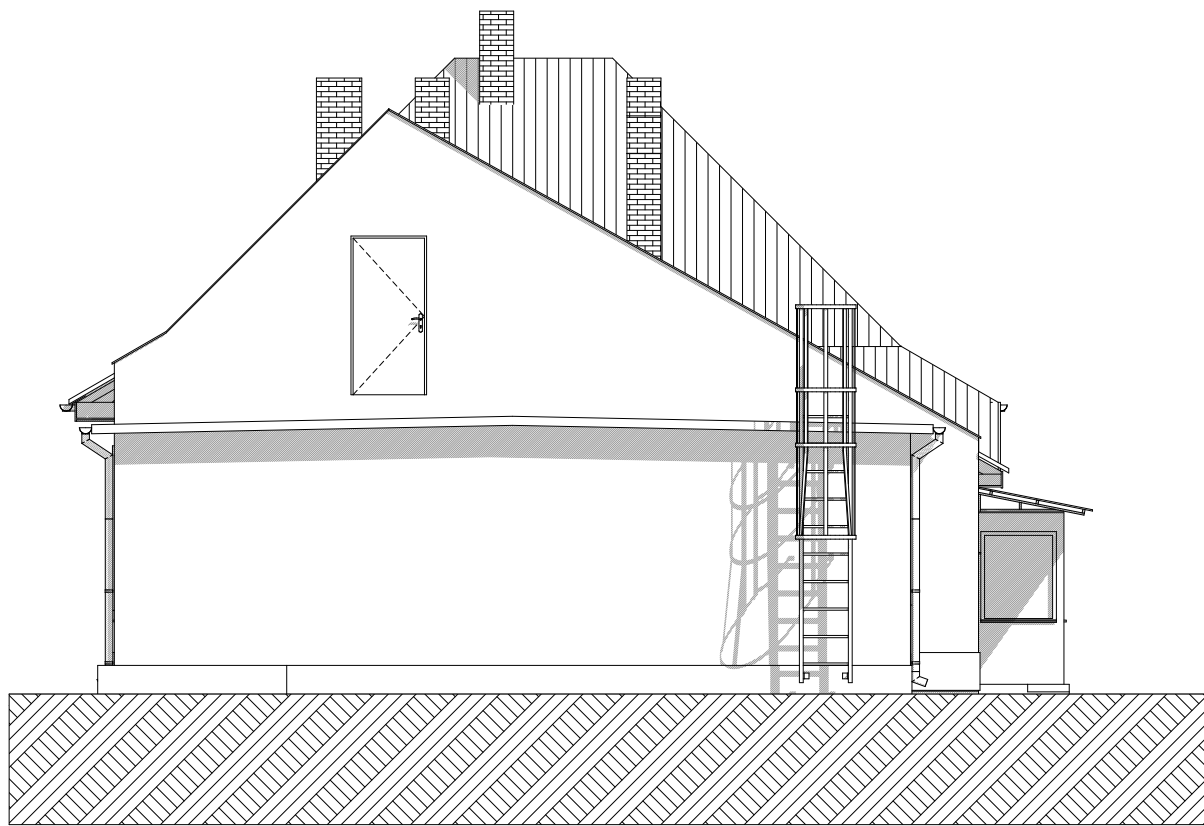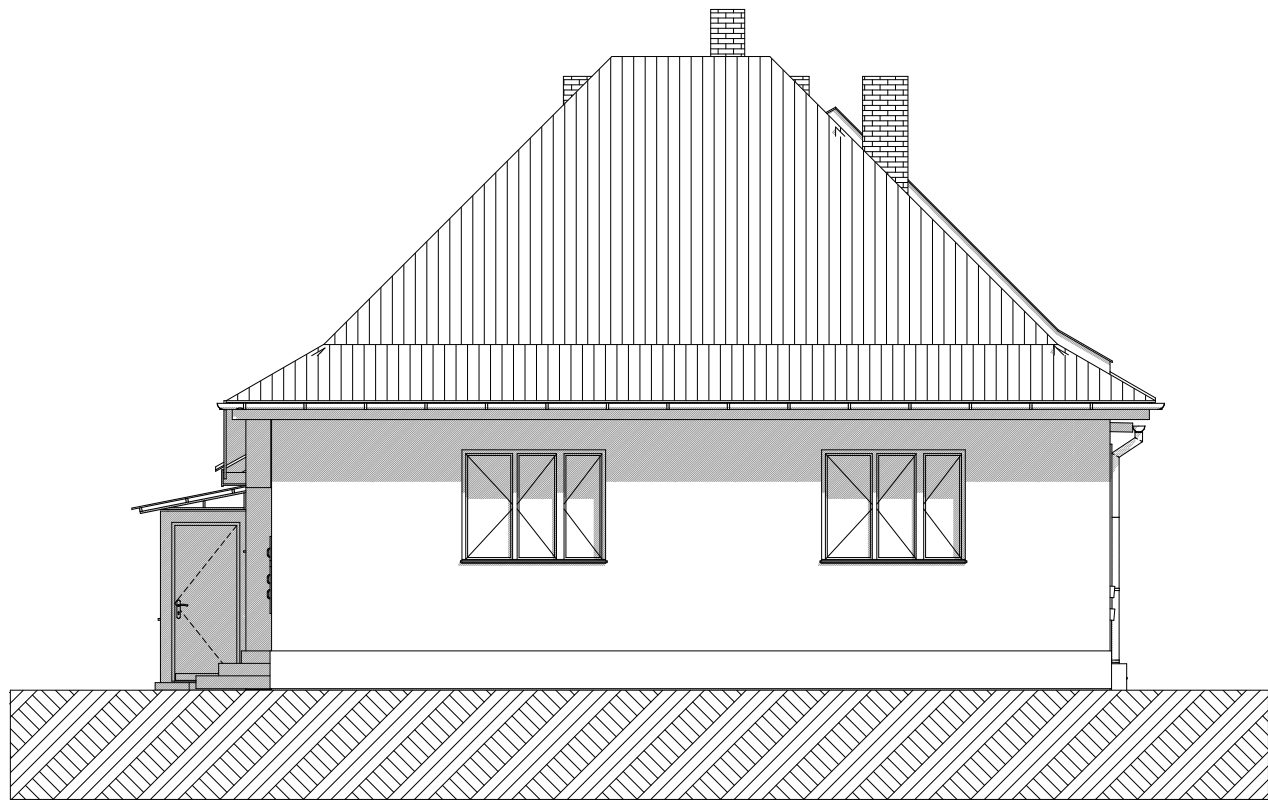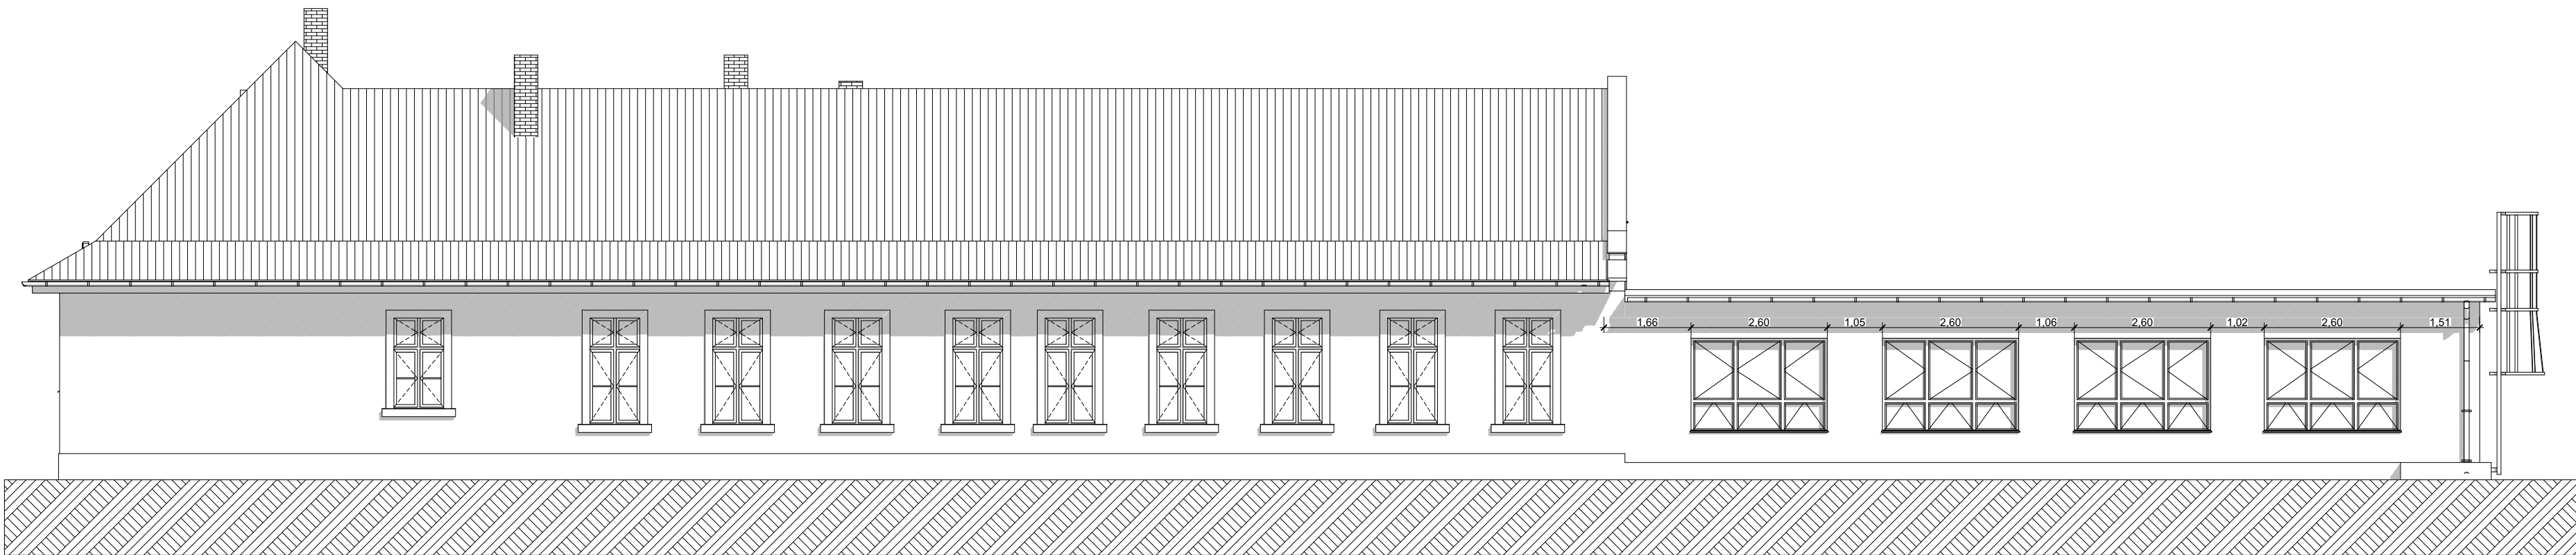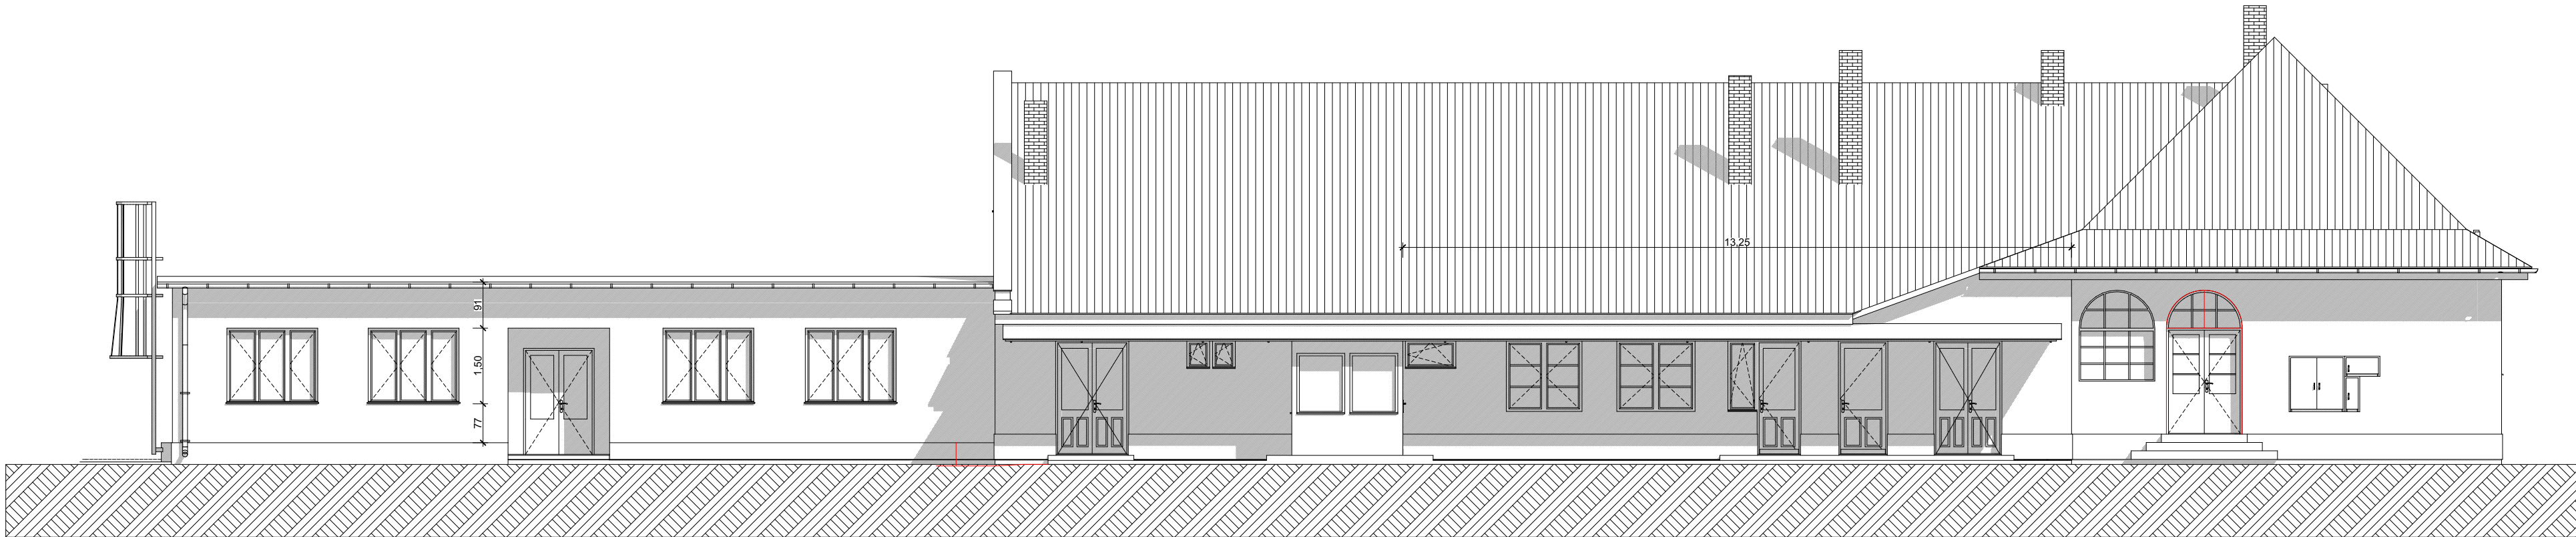

MEGRENDELŐ:			
NAGYMÁGOCS NAGYKÖZSÉG ÖNKORMÁNYZATA Szentesi út 42. Nagymágocs 6622			
TERV MEGNEVEZÉSE:		NAGYMÁGOCS, FŐZŐKONYHA ÁTALAKÍTÁSA	
RAJZ MEGNEVEZÉSE:		MEGLÉVŐ HOMLOKZATOK I.	
HELYRAJZSZÁM:		HELYSZÍN CÍME:	
723		Mátyás király u. 18. Nagymágocs 6622	
HELYSZÍN EOV	Y: 760 654,00 X: 138 780,00	Fajl név: NAGYMÁGOCS - meglévő állapot.pln	Datum:
HELYSZÍN GWSB4	SZ: 48°35'3.10" H: 20°29'28.70"	Fajl elérési útja:	Nyom: időpontja: 2017.04.28. 16:08
		Rajzszám:	Lépték: 1:100 A.01.4